


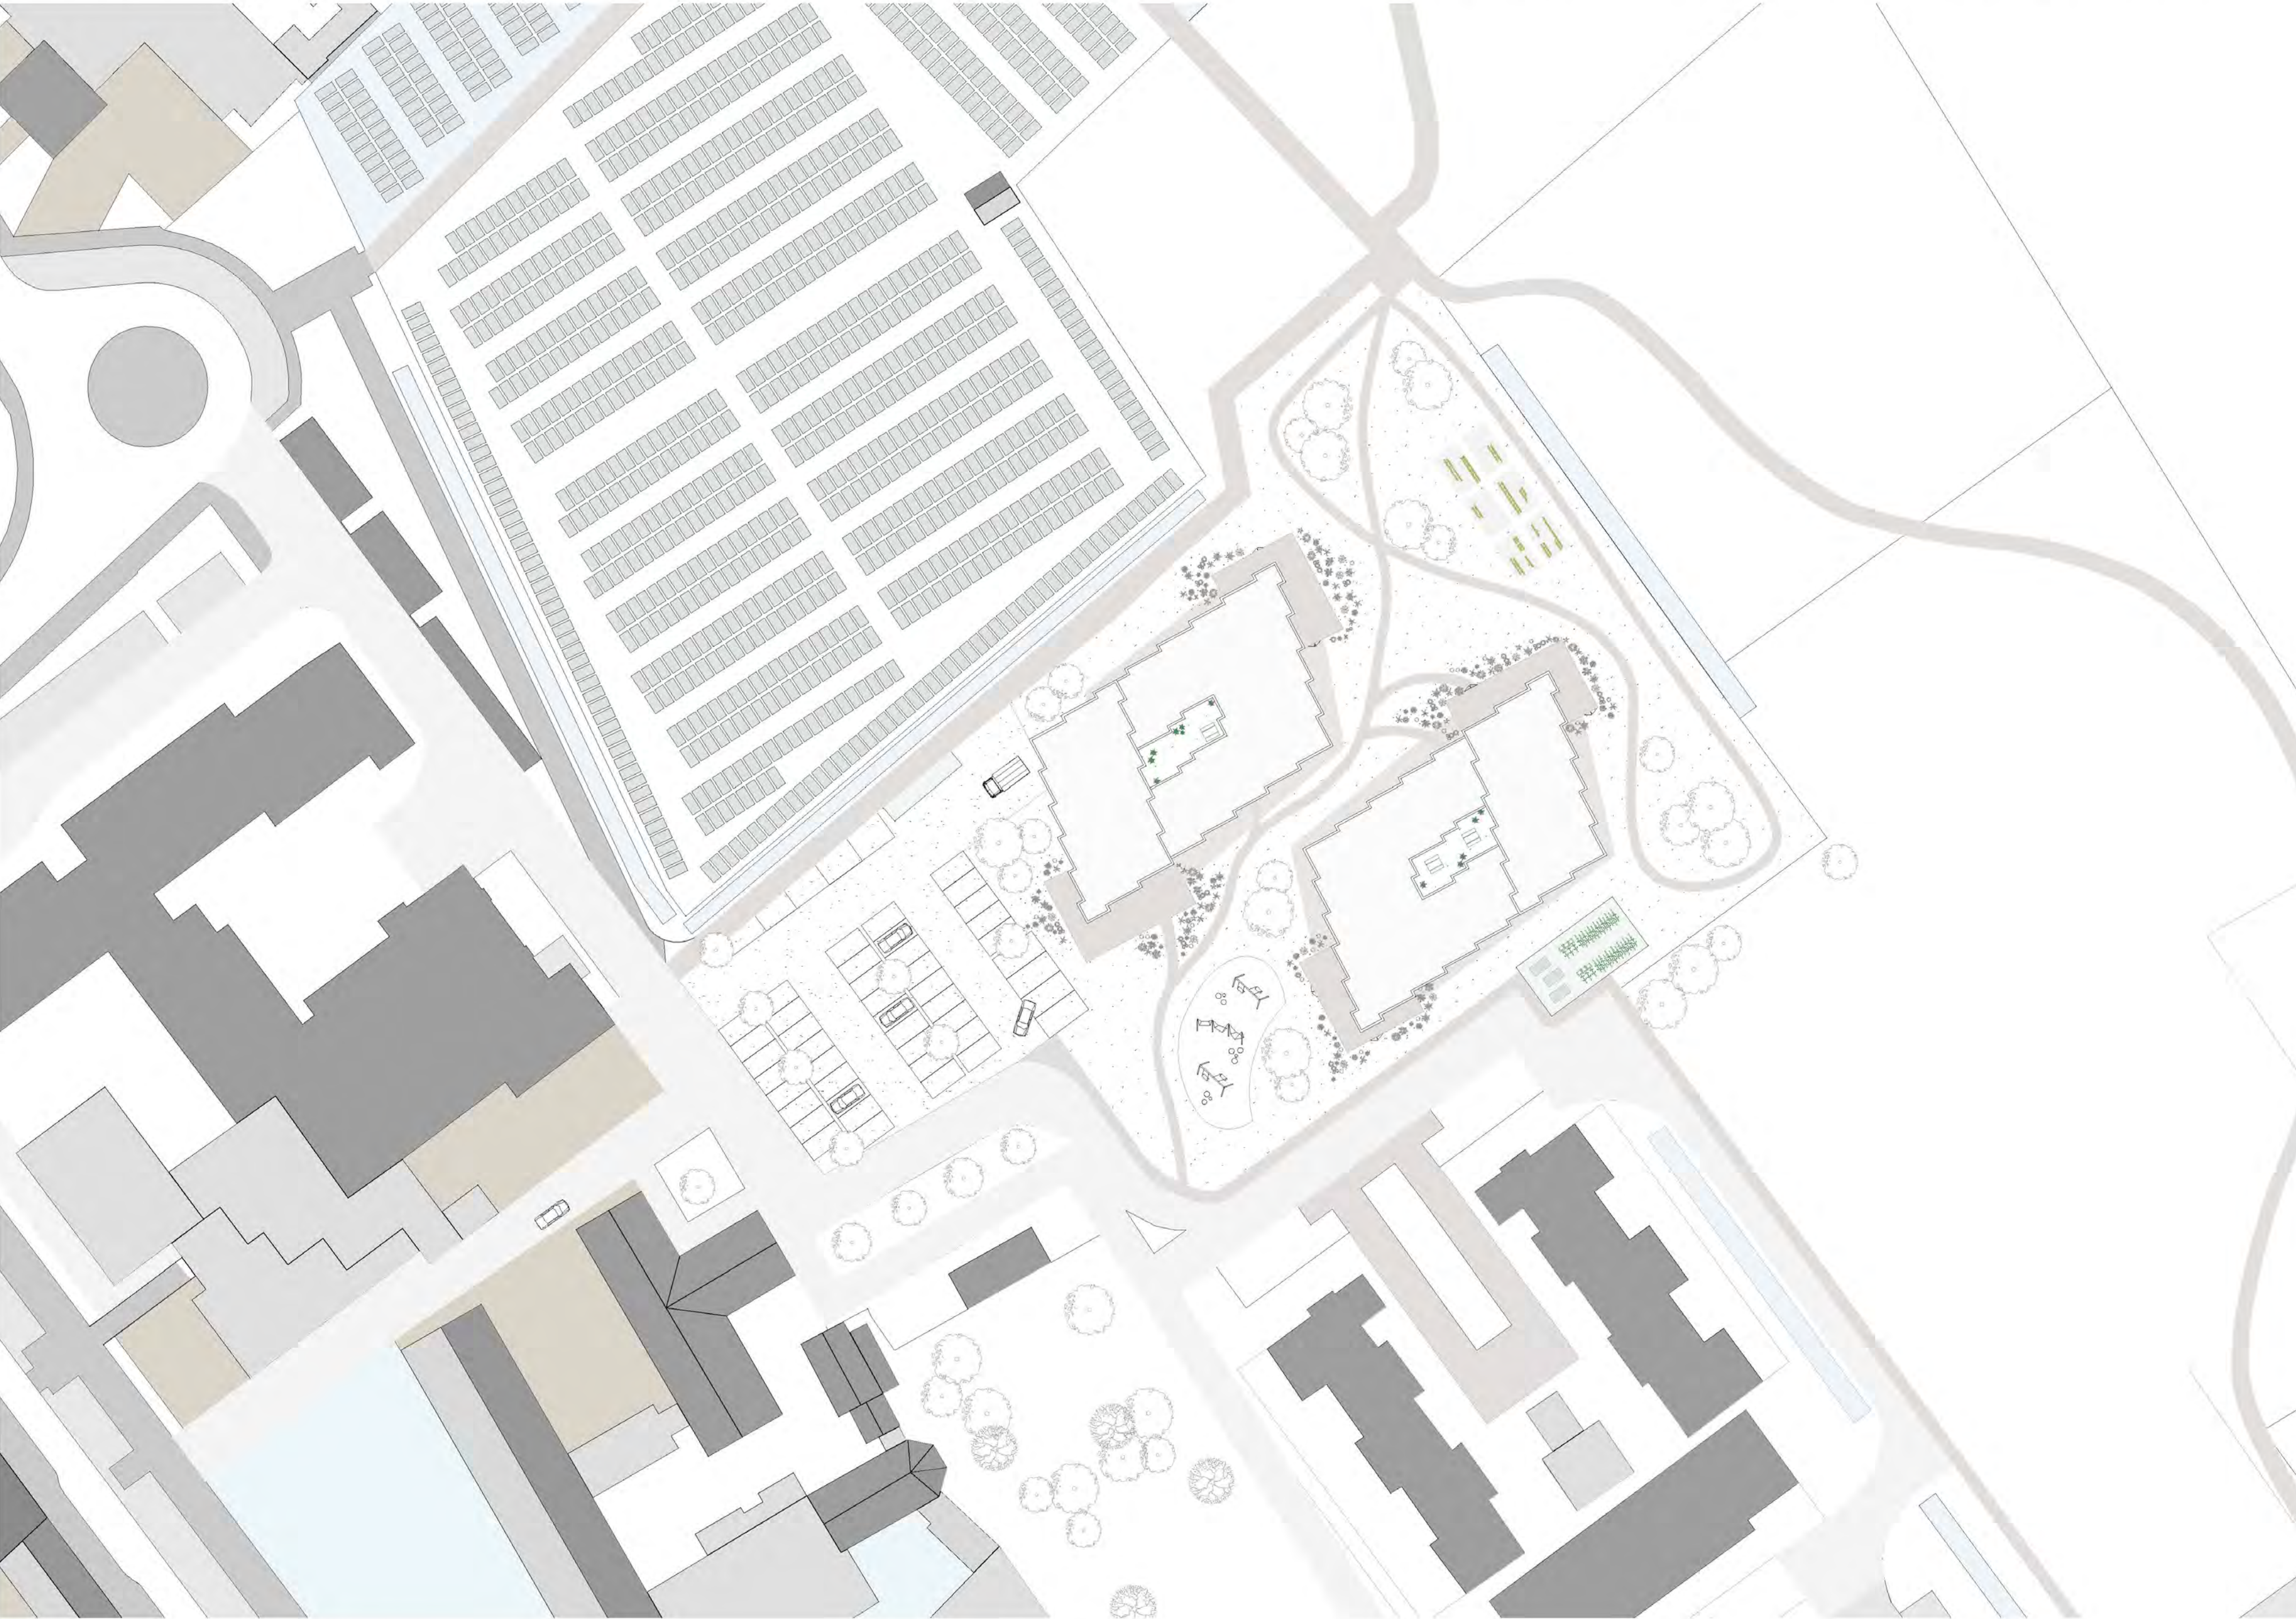

GELIJKVLOERSE VERDIEPING 1:100

STEKENE


RAAKZAAM



TWEEDE VERDIEPING 1:100
STEKENE

RAAKZAAM




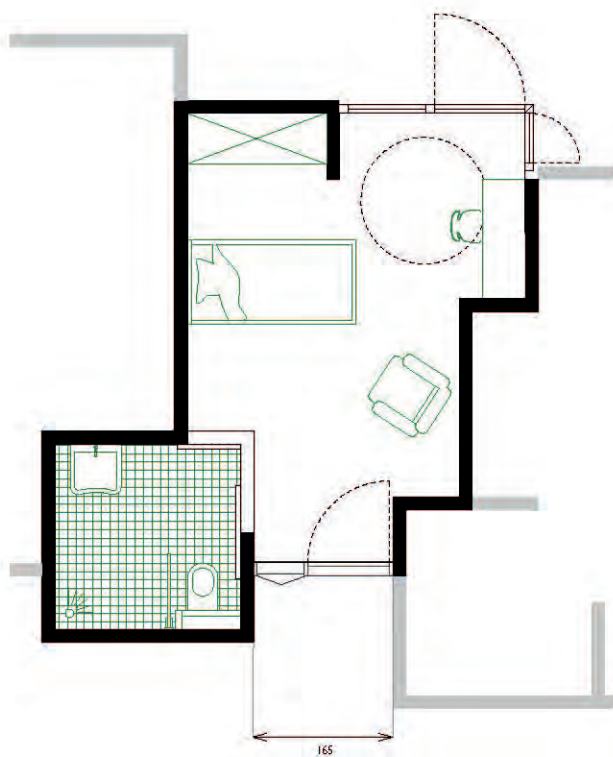


TYPE 1: STANDAARD



TYPE 2: STUDIO

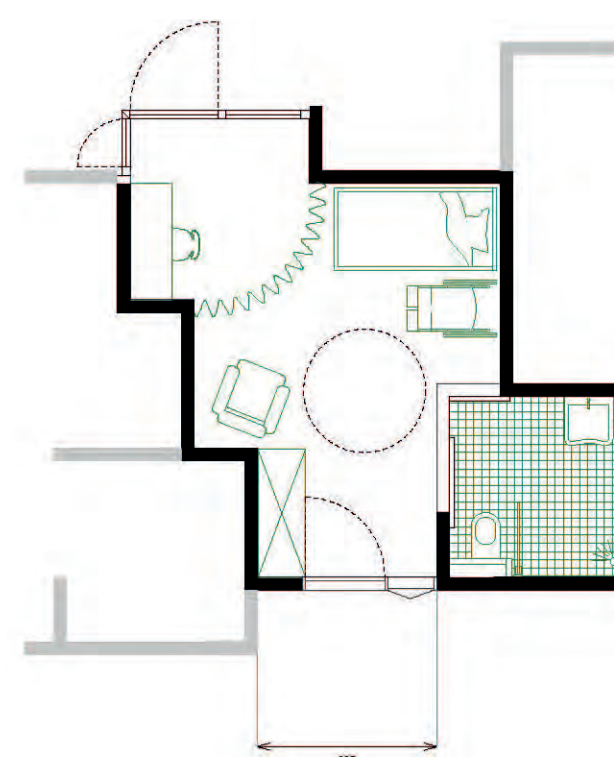

TYPE 3: PRIKKELARM

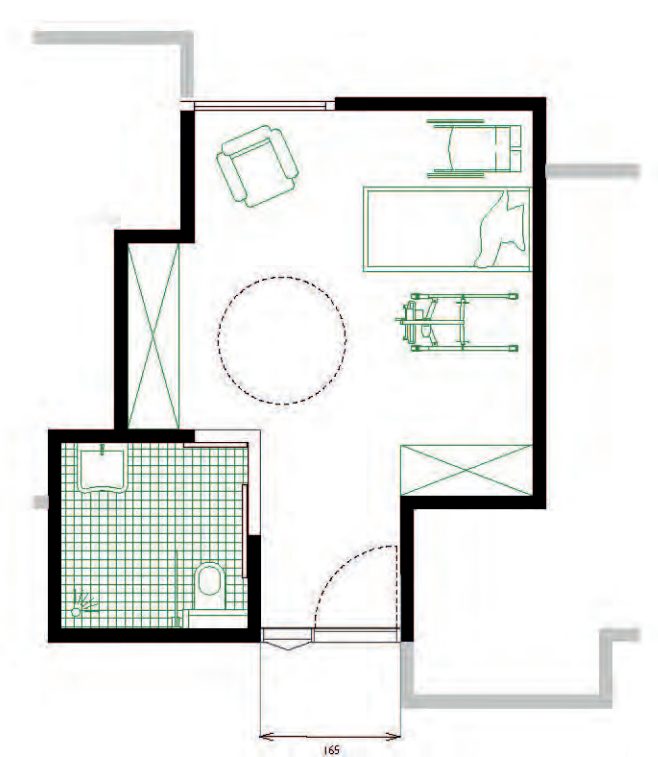

TYPE 4: ZORGINTENSIEF

