

Project: 2022-06

Oprichtgevers: Raakzaam V.Z.W.

Ligging: Knaptandstraat 46,  
9100 Sint-Niklaas



Plan: Voorontwerp



Schaal: 1/150



Ontwerper Manu Vercauteren  
Puiveldestraat 41b  
9112 Sinaai  
GSM: 0473/878269  
e-mail: manu@terranovalandbouw.be  
www.terranovalandbouw.be  
BTW BE 0771.754.962  
Rekening nr. BE54 0019 1154 0297

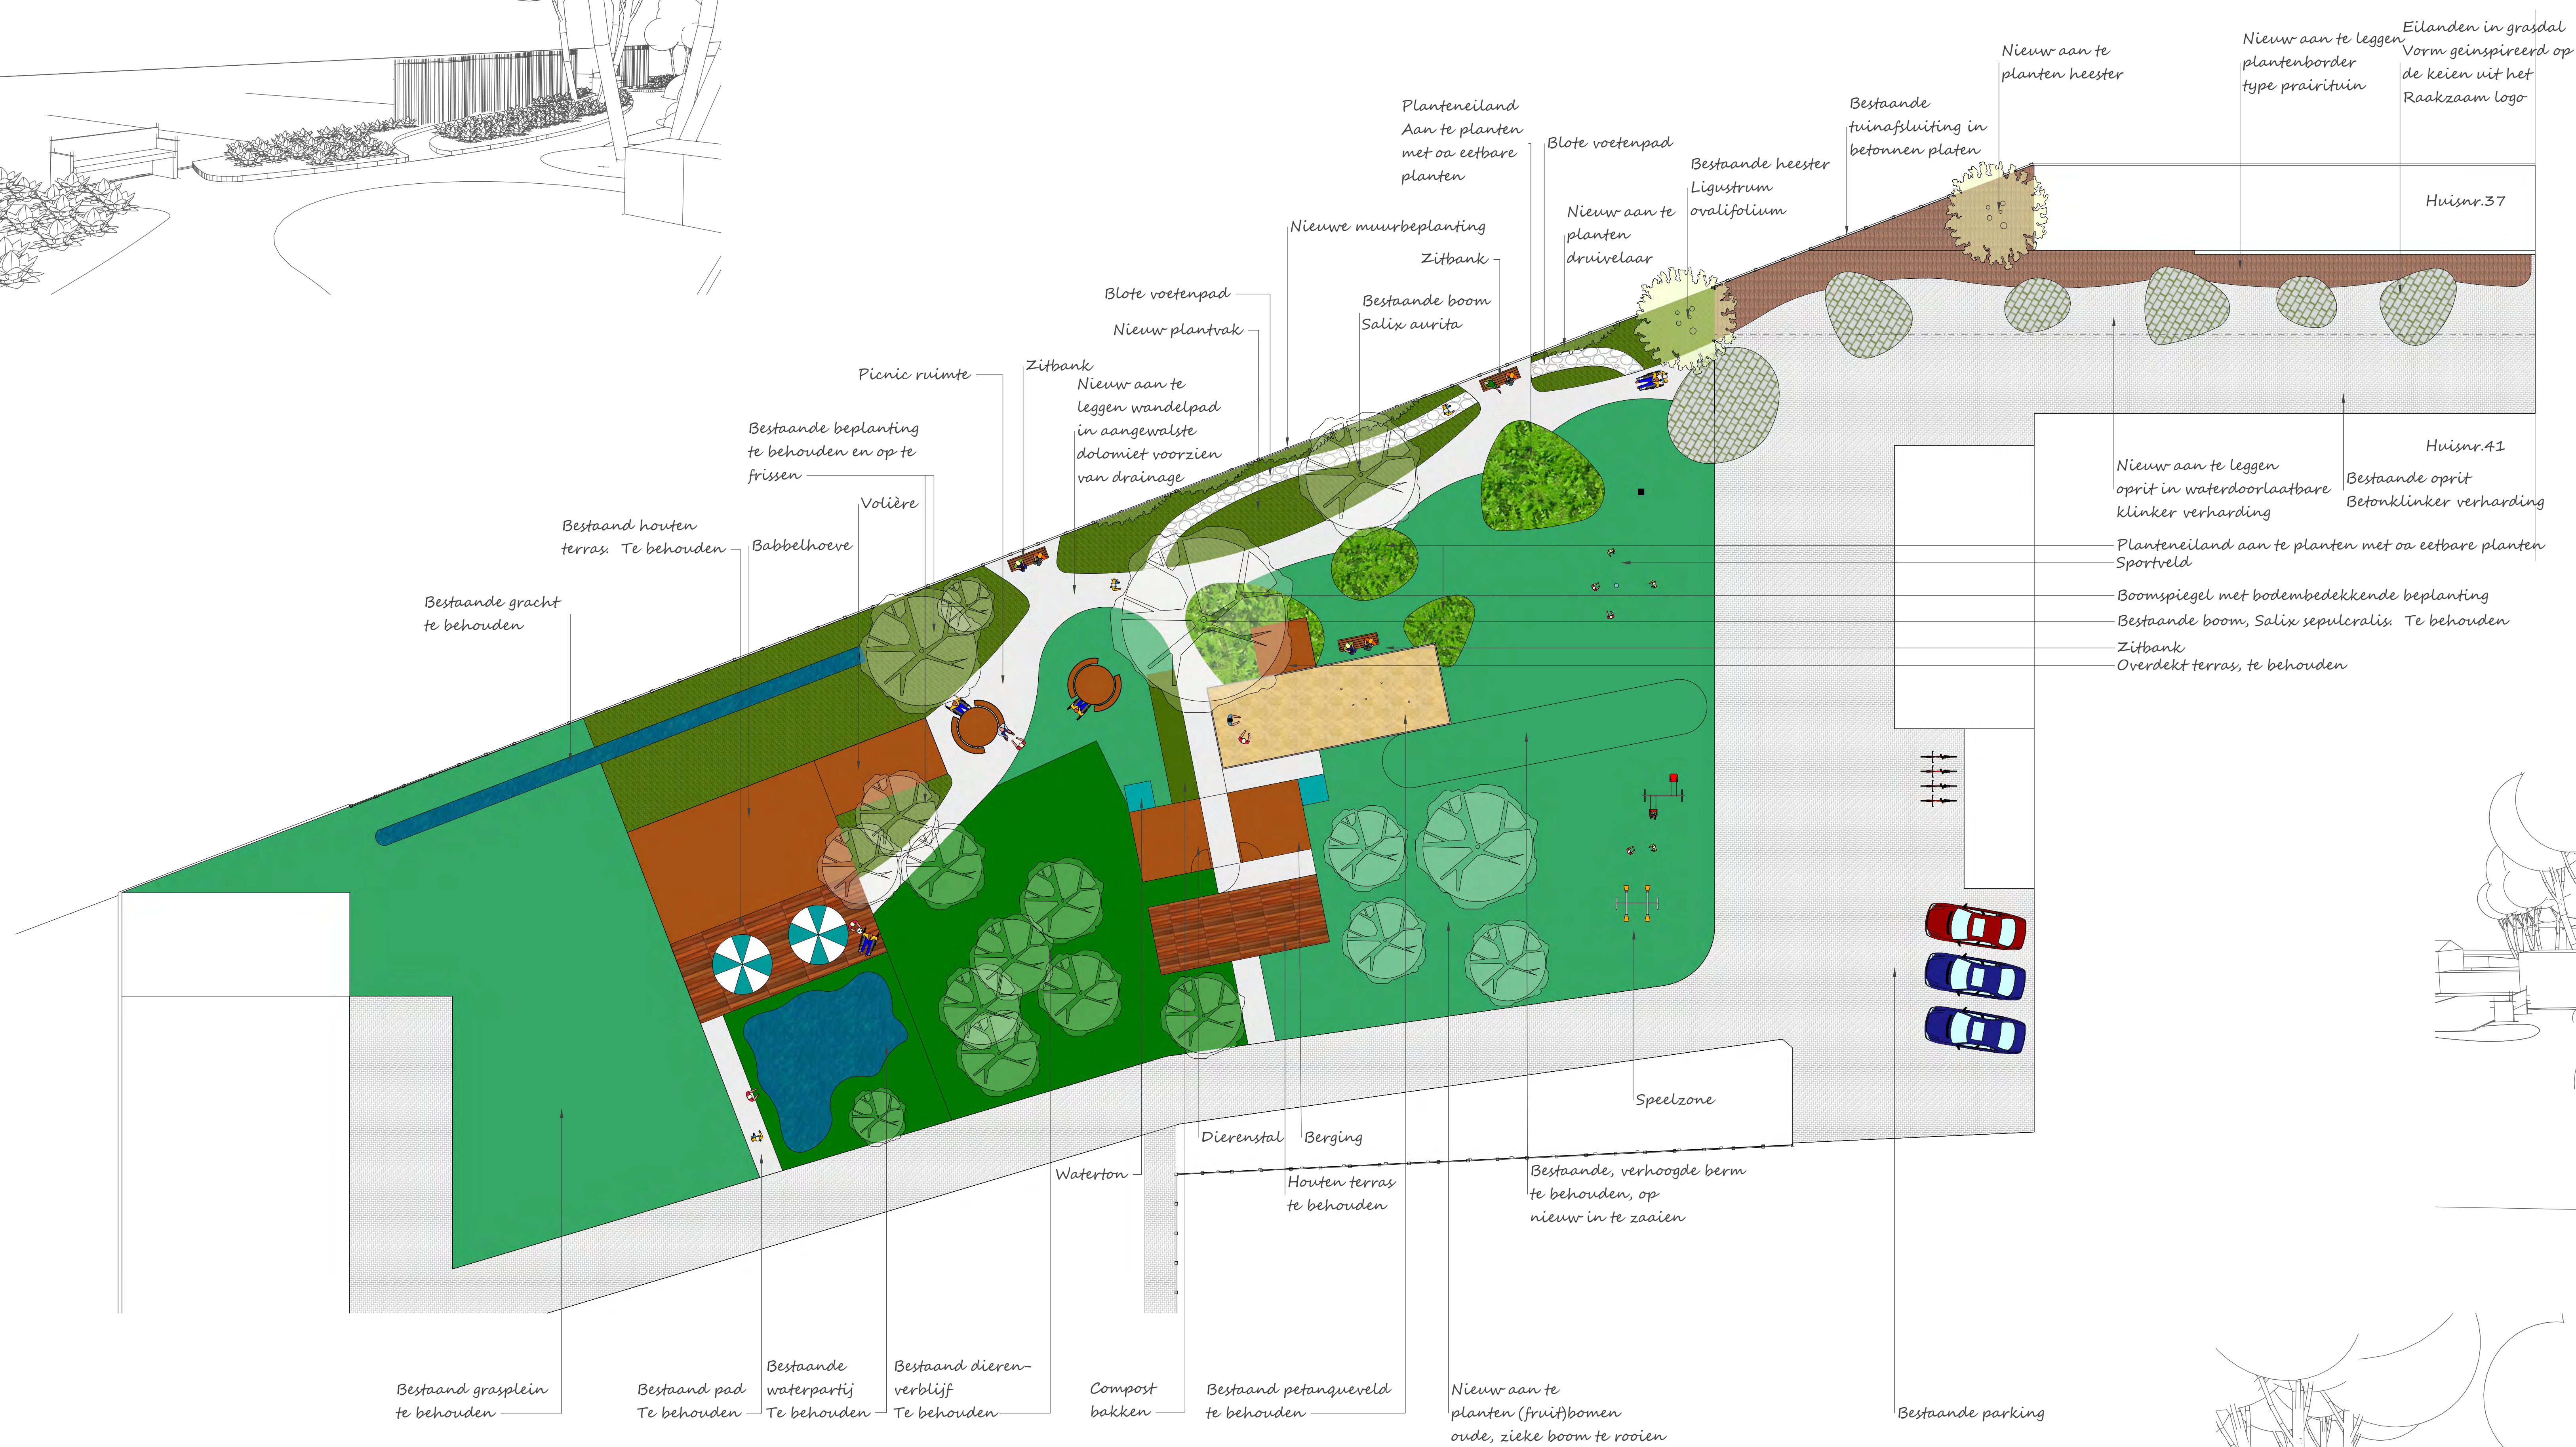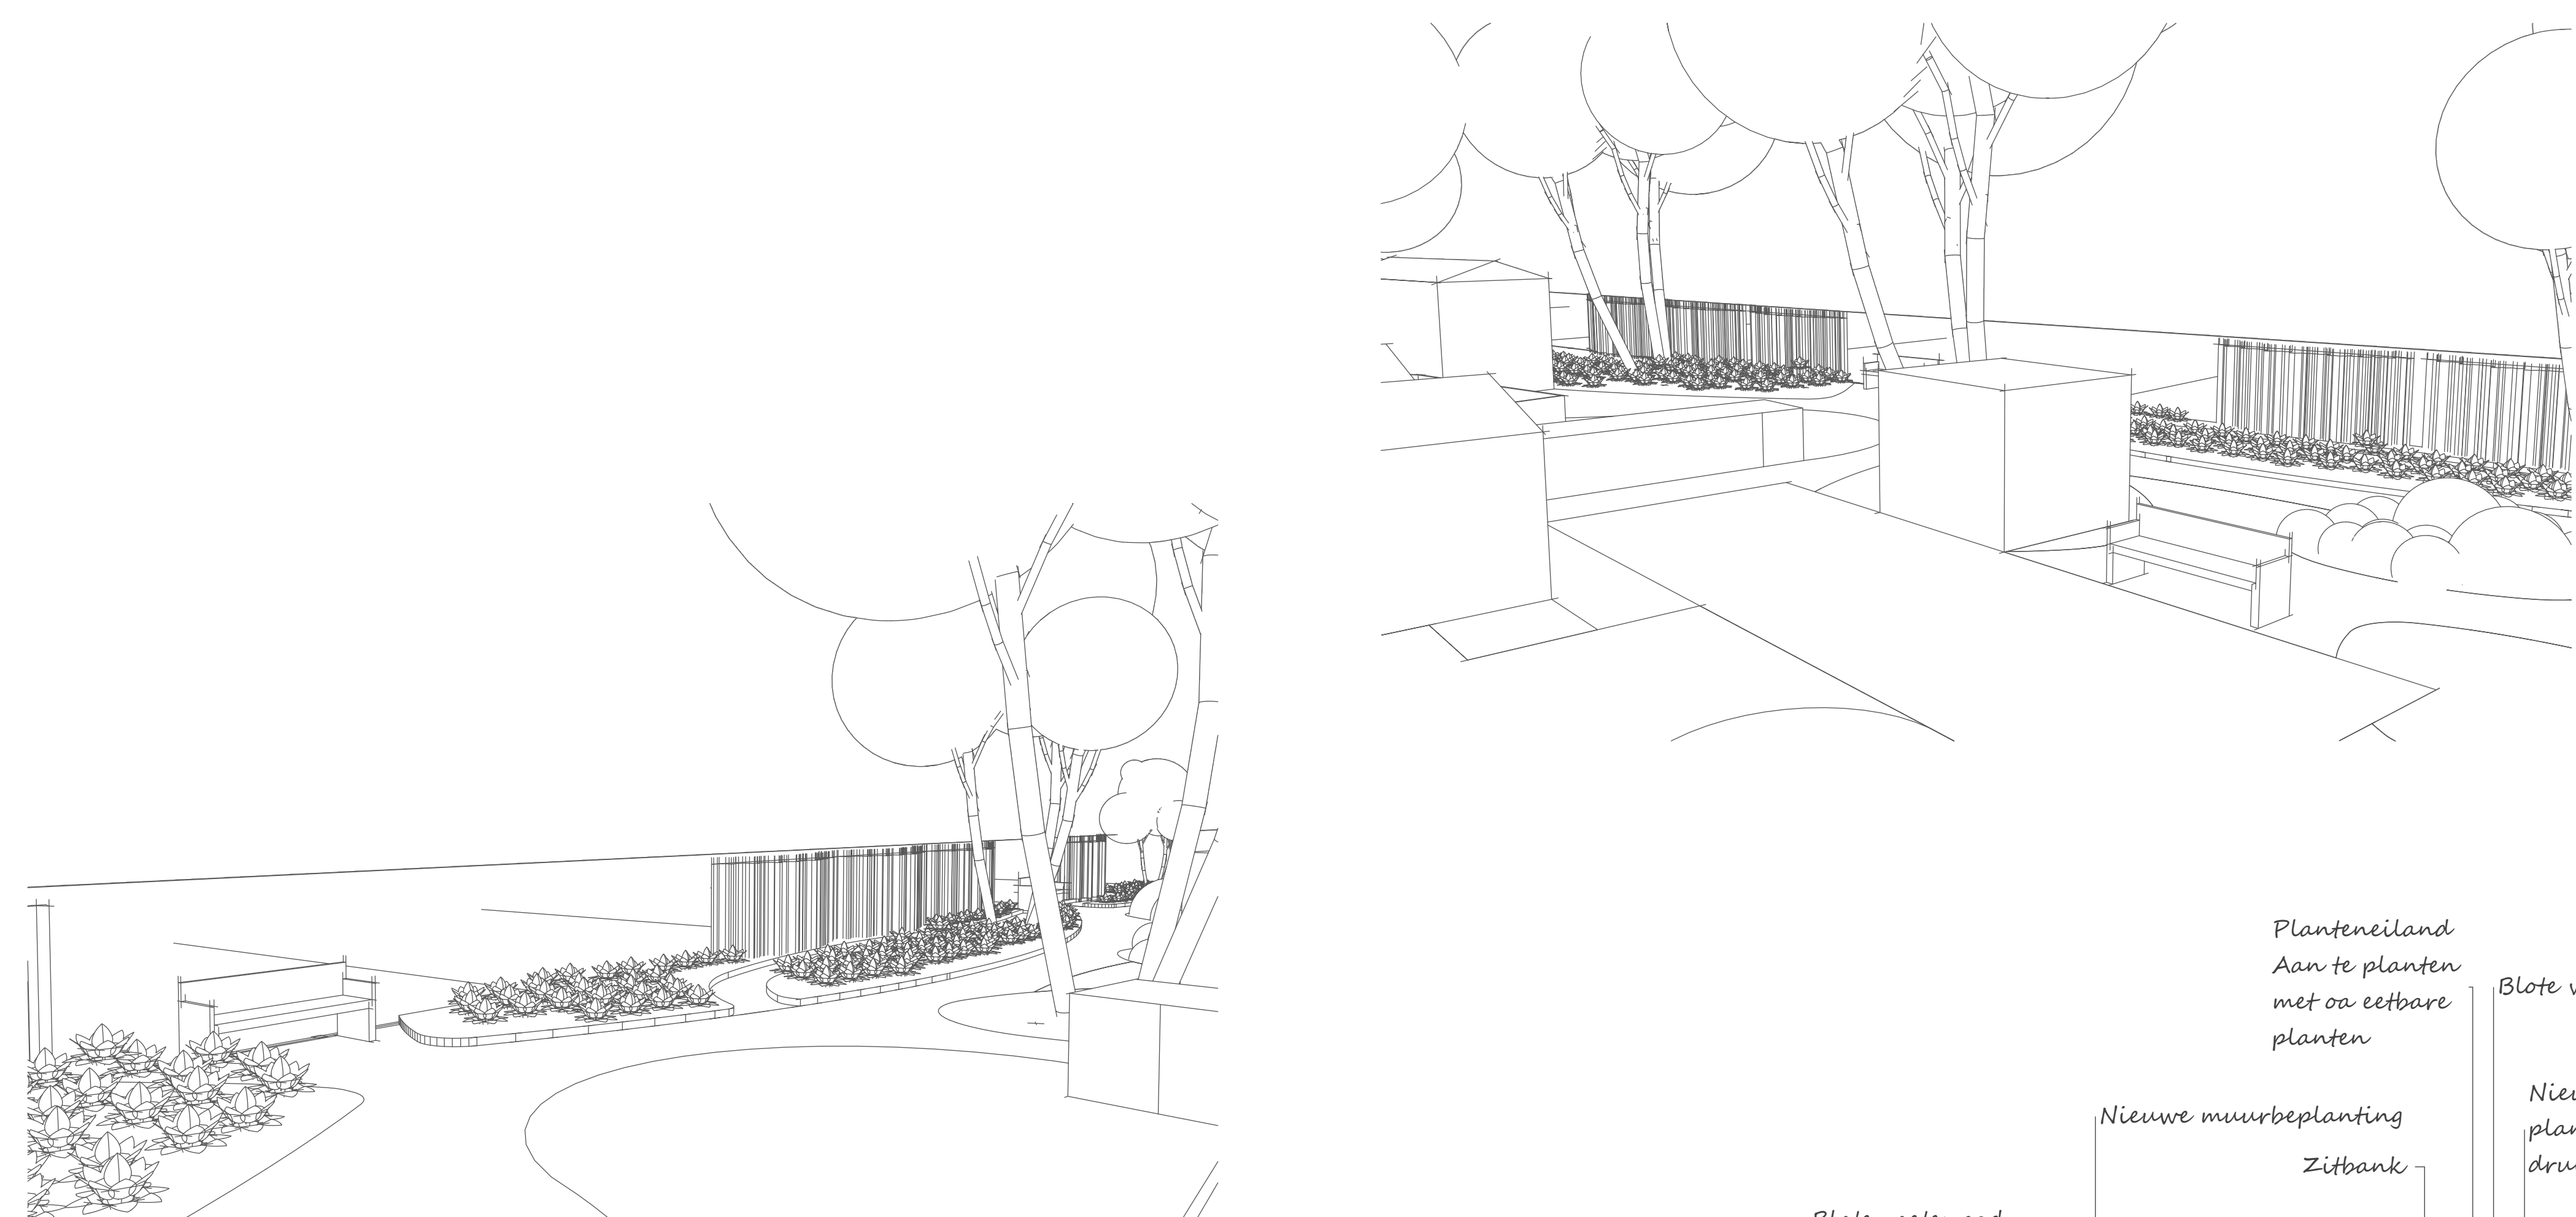

Moerlandstraat

